


# MAATWERK PLATDAKRAMEN

TECHNISCHE FICHE

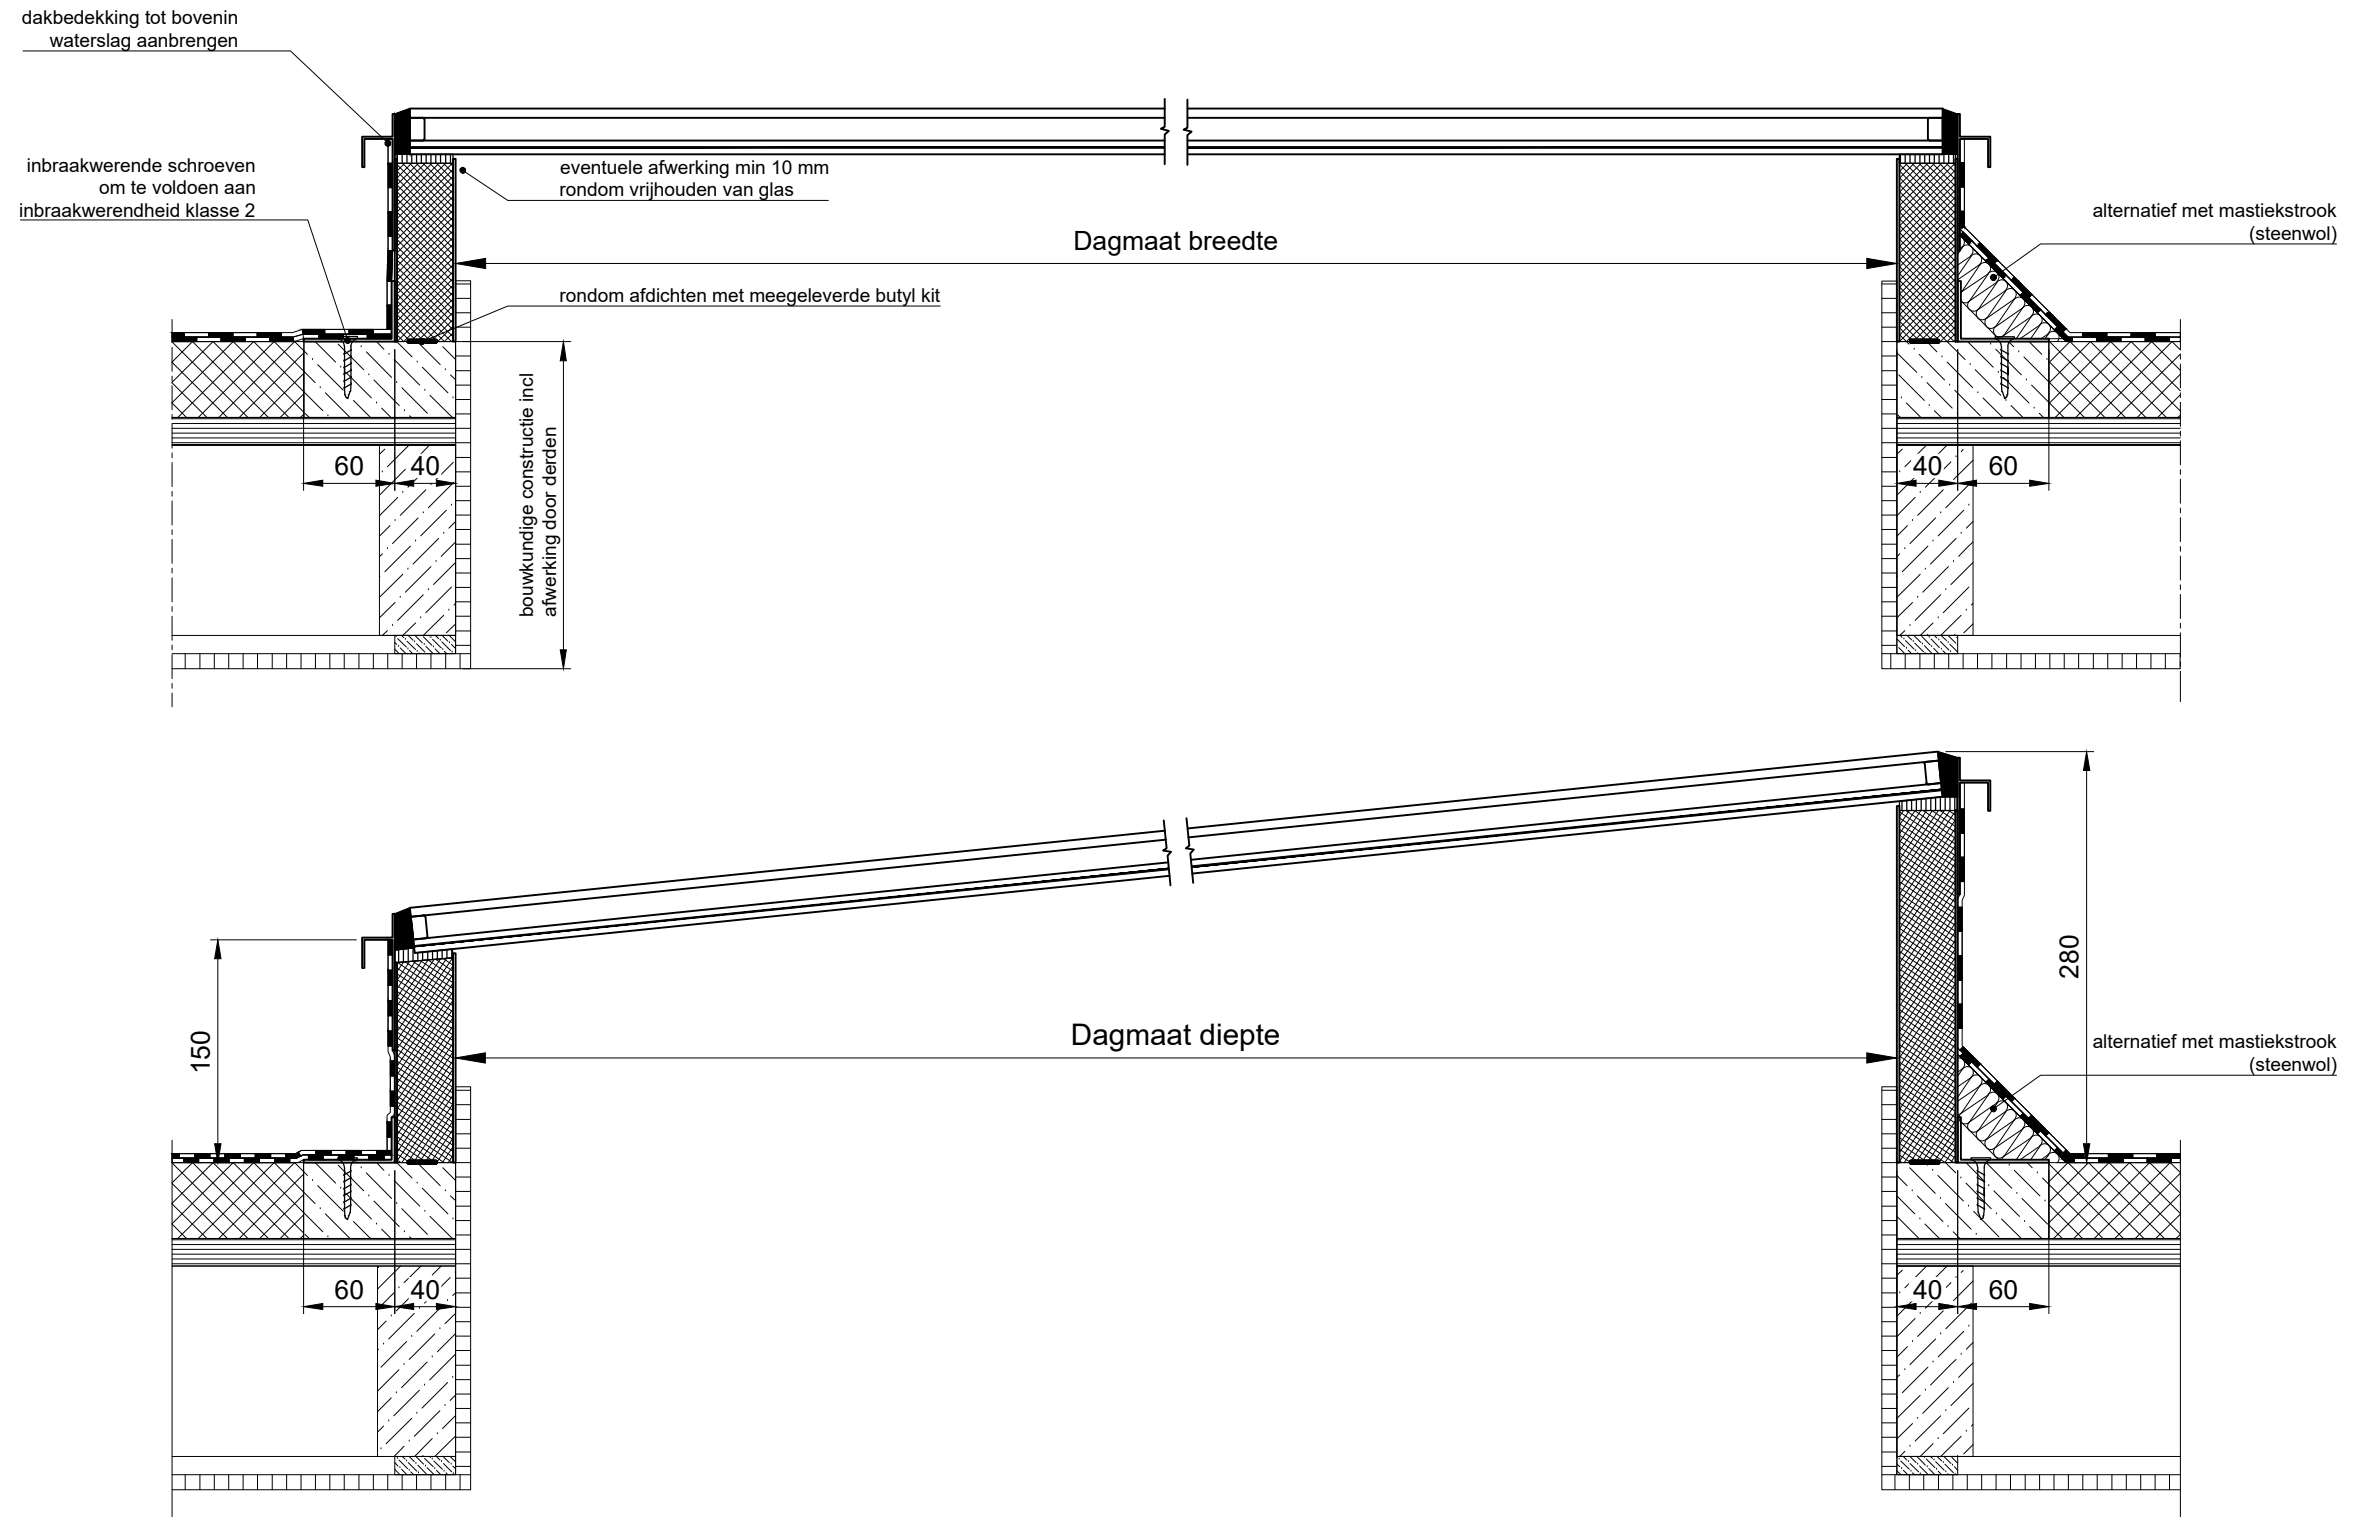

Let op!  
Lichtkoepel rondom voldoende ondersteunen.  
Max. afmeting daksparring = dagmaat lichtkoepel + 20mm